


CROQUIS CALLE SAN JUAN

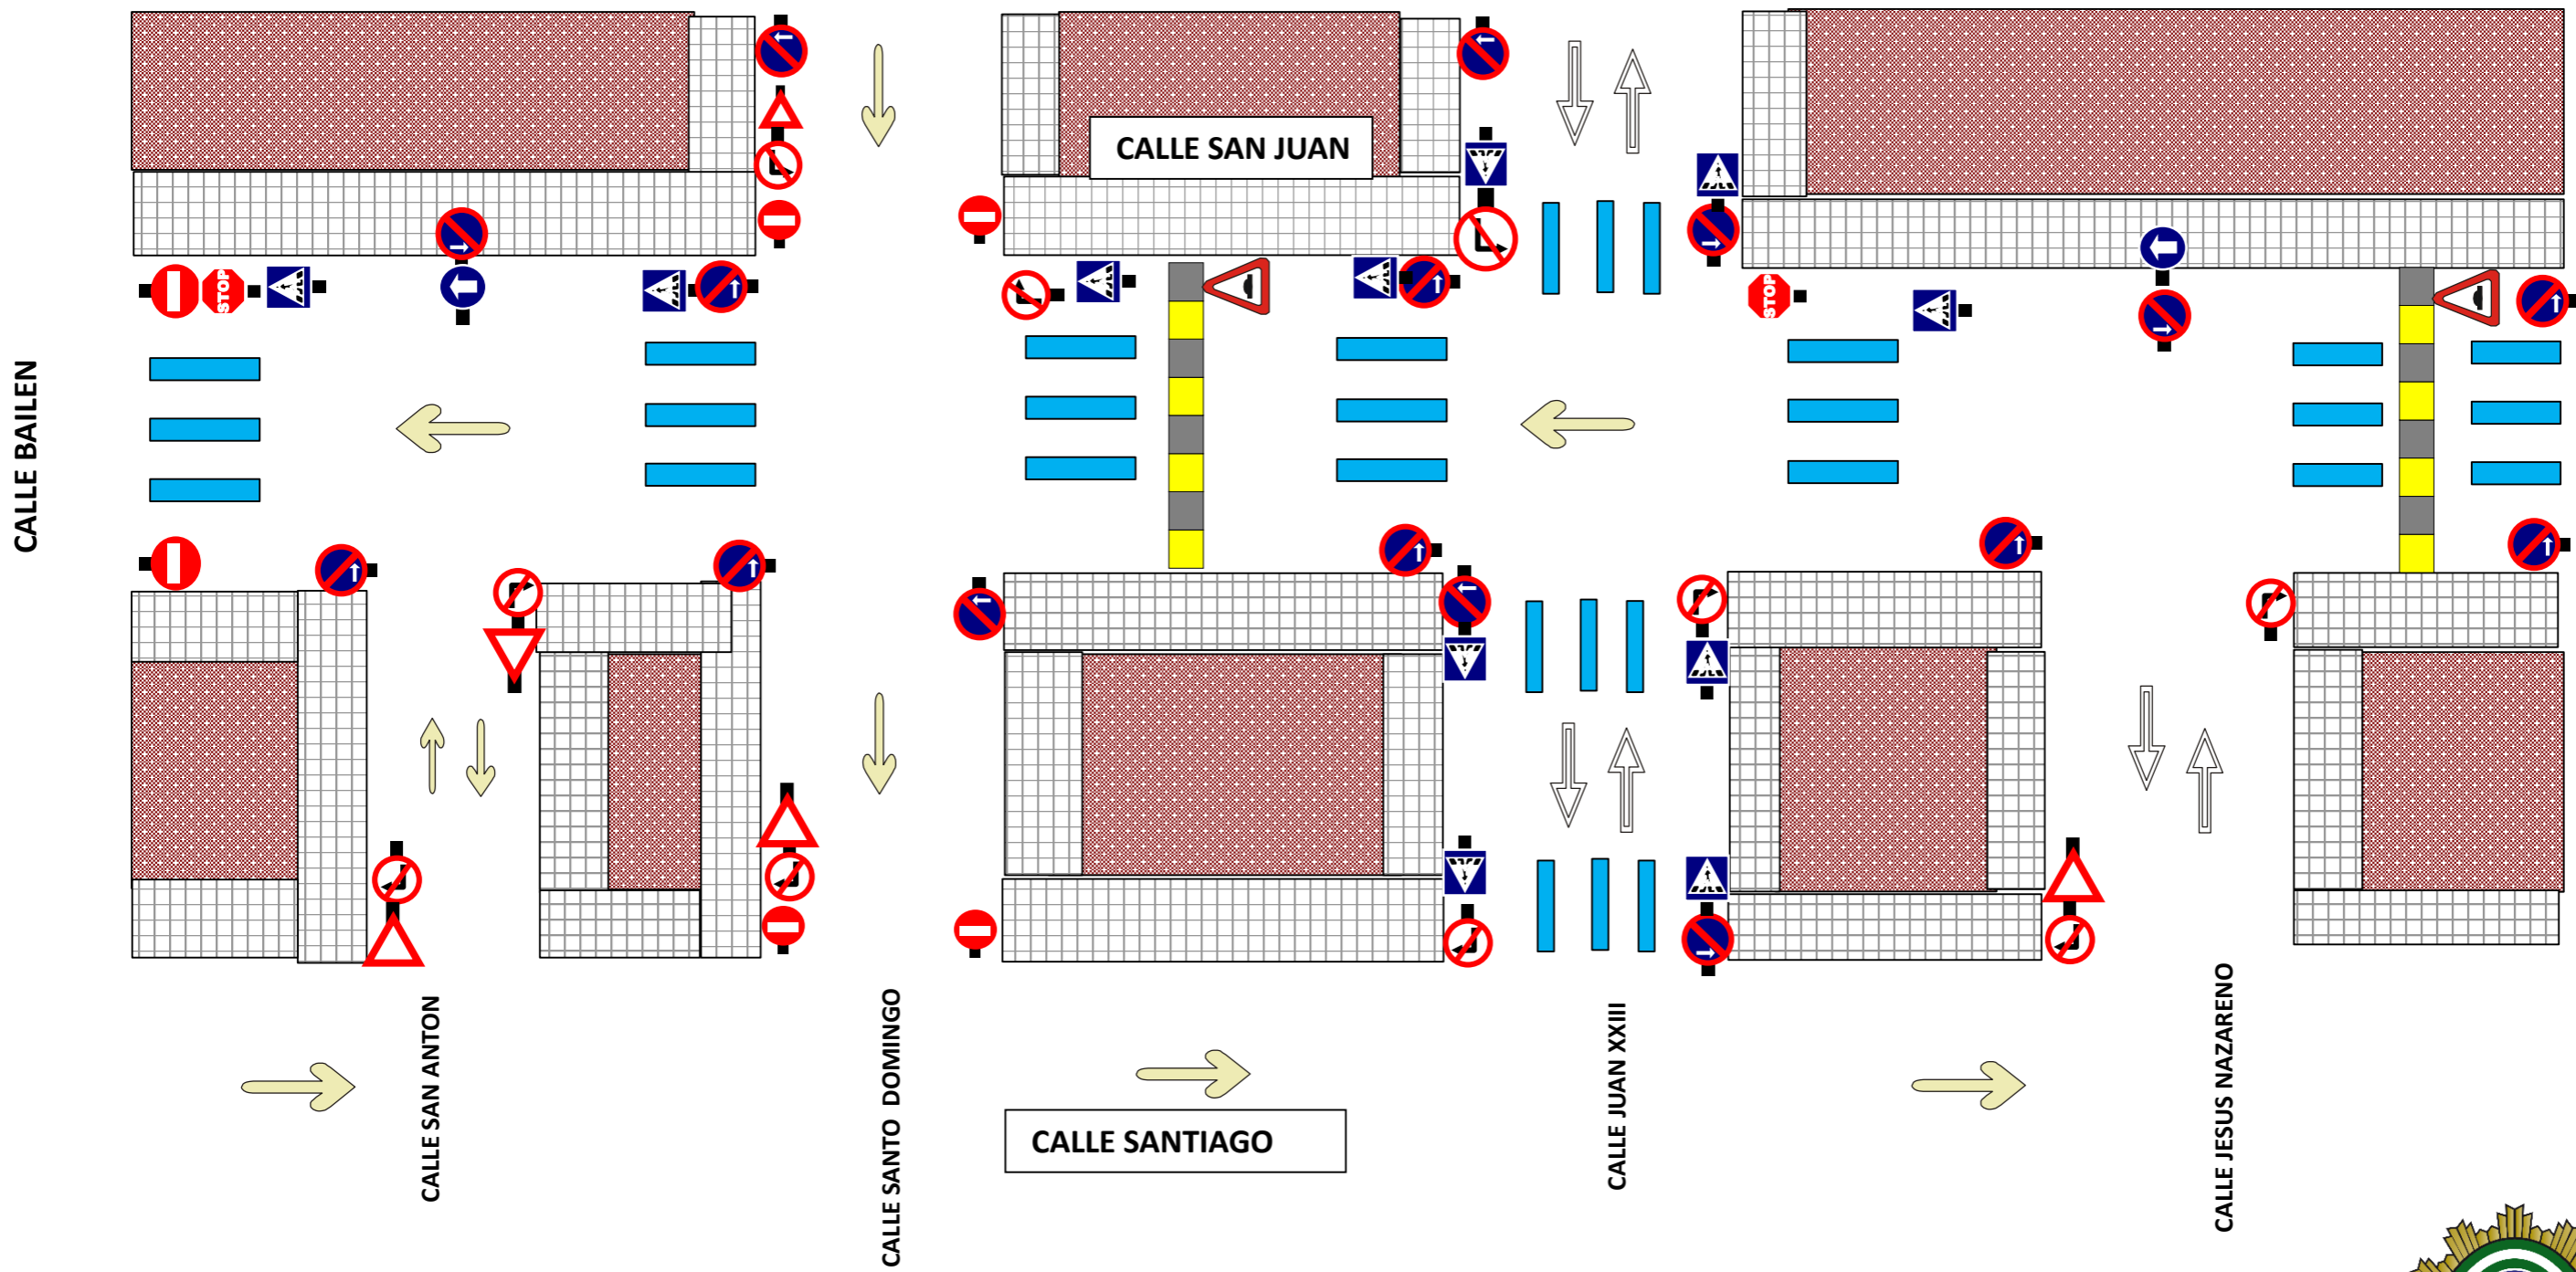

PROPUESTA DE REORDENACION Y SEÑALIZACION DEL TRAFICO EN CALLE SAN JUAN

