


CROQUIS CALLE SANTIAGO

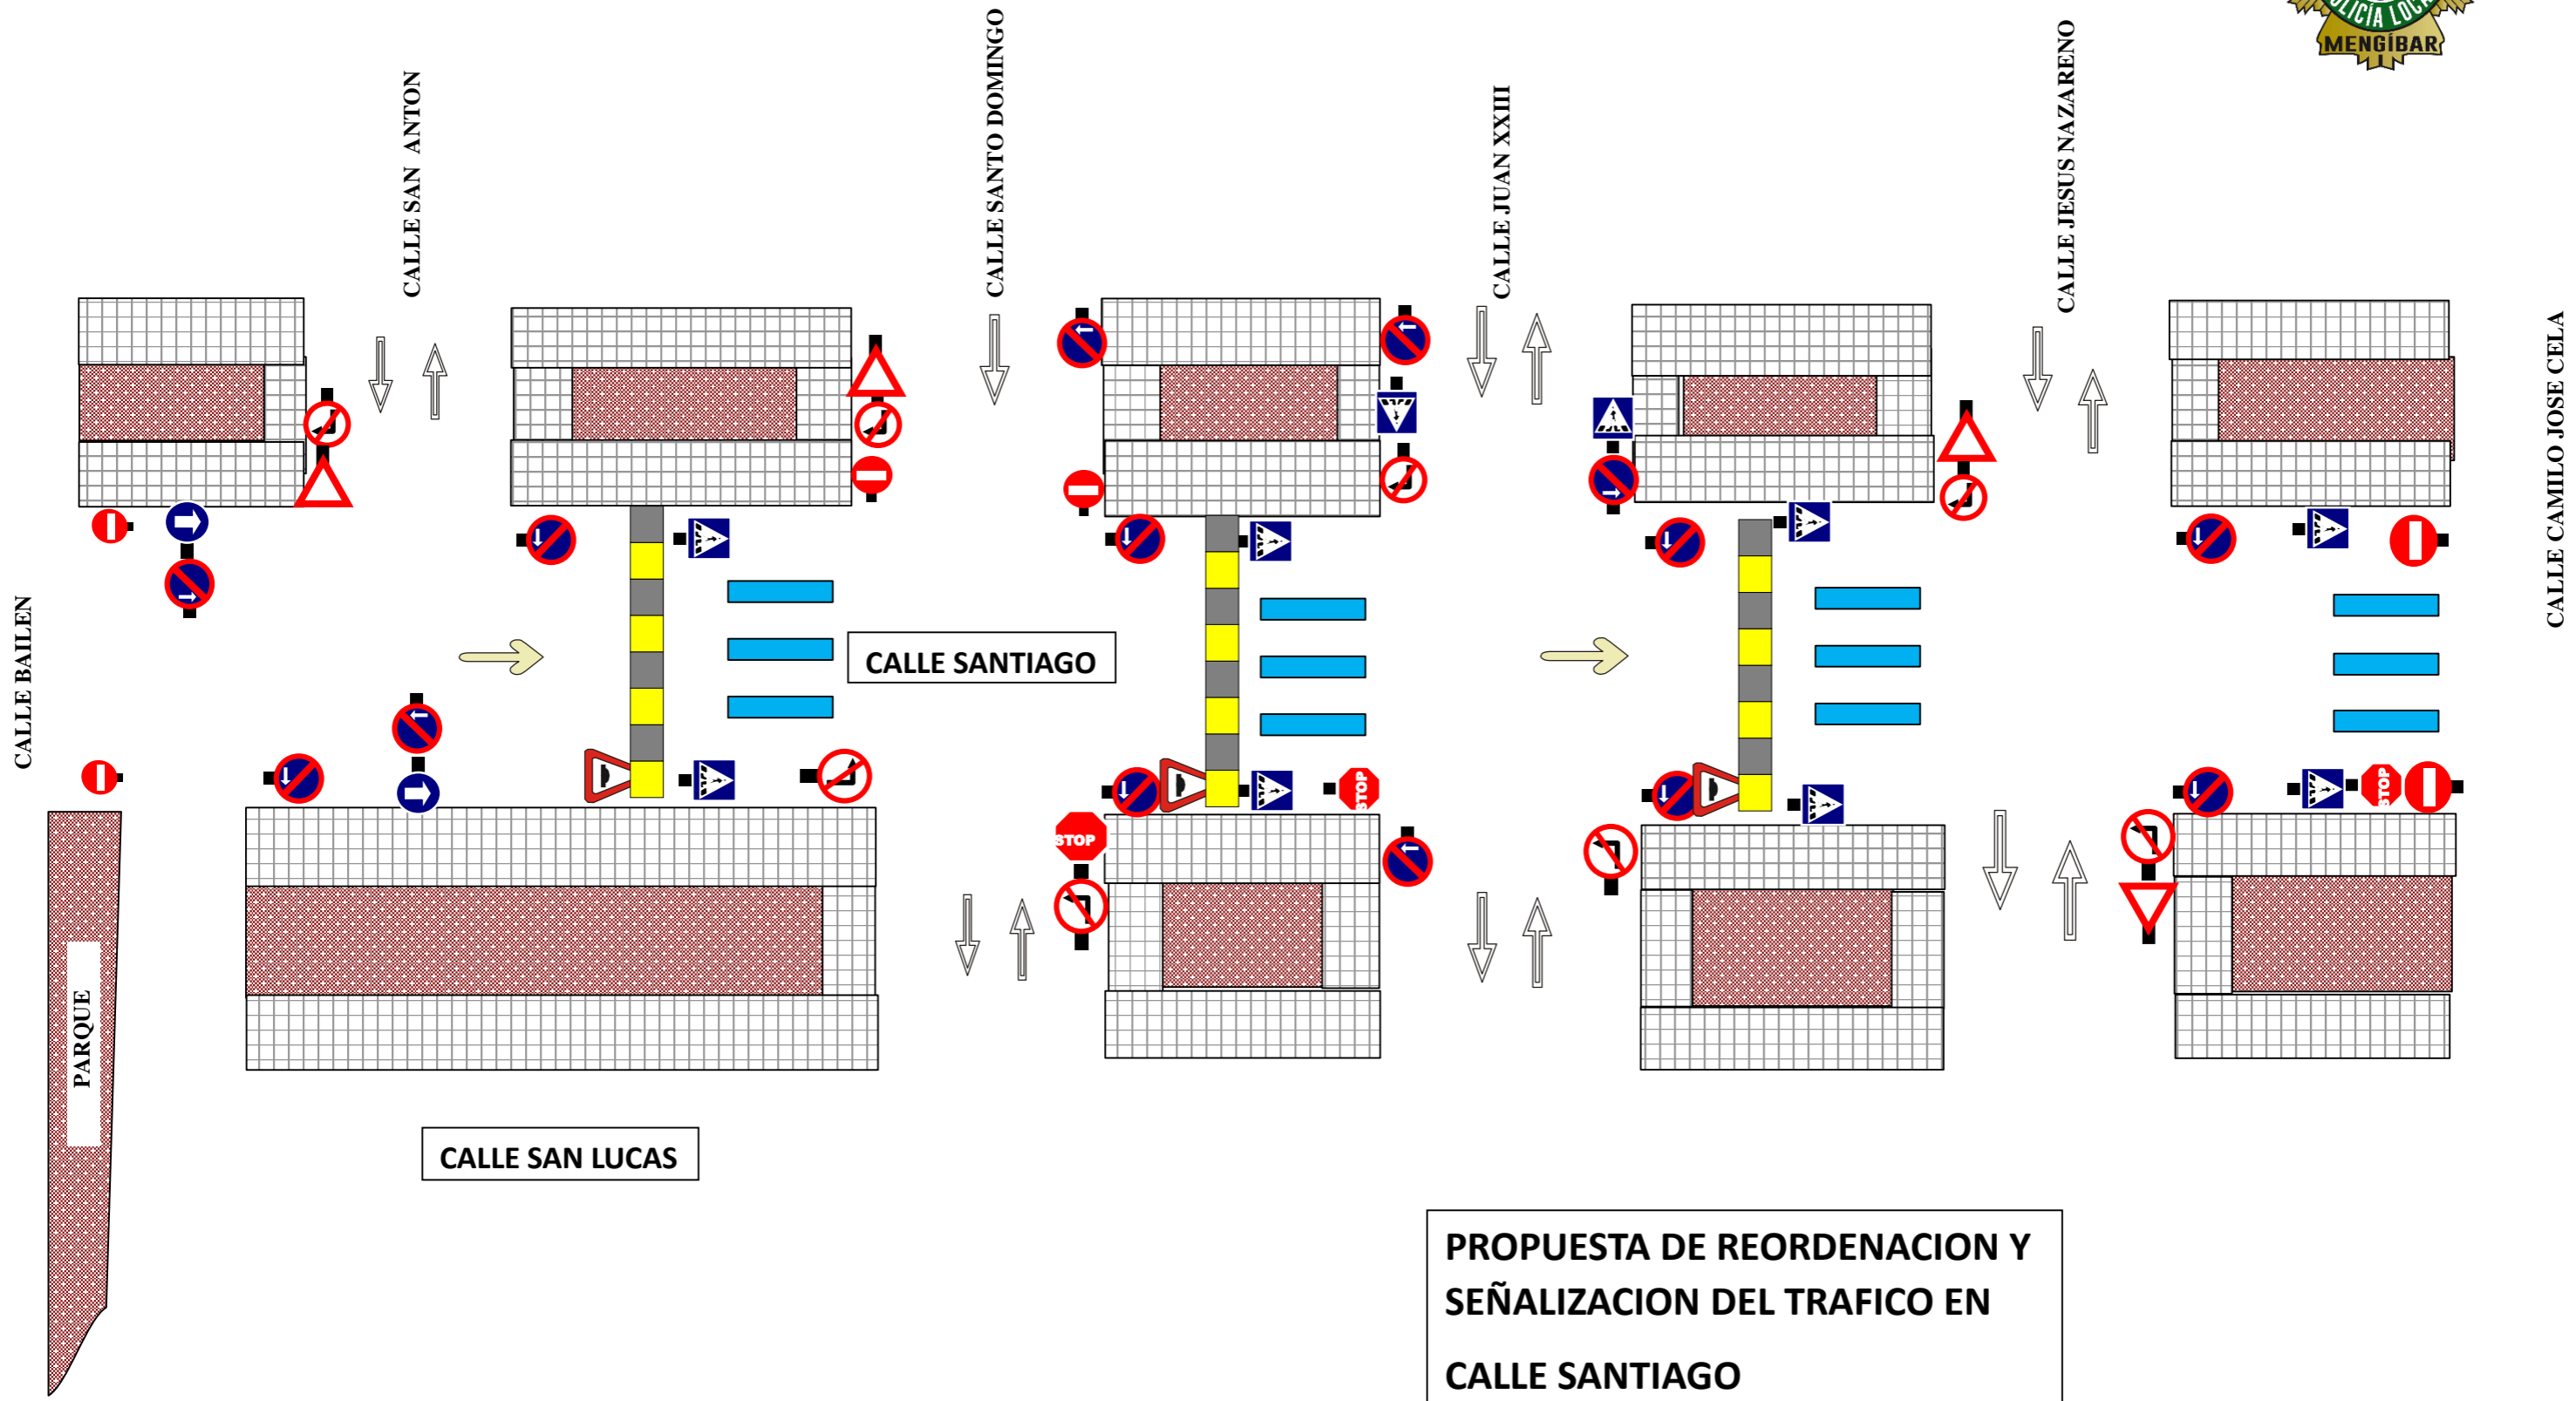

PROPUESTA DE REORDENACION Y SEÑALIZACION DEL TRAFICO EN CALLE SANTIAGO