


# CALLE SANTA AMALIA



CALLE BAILEN

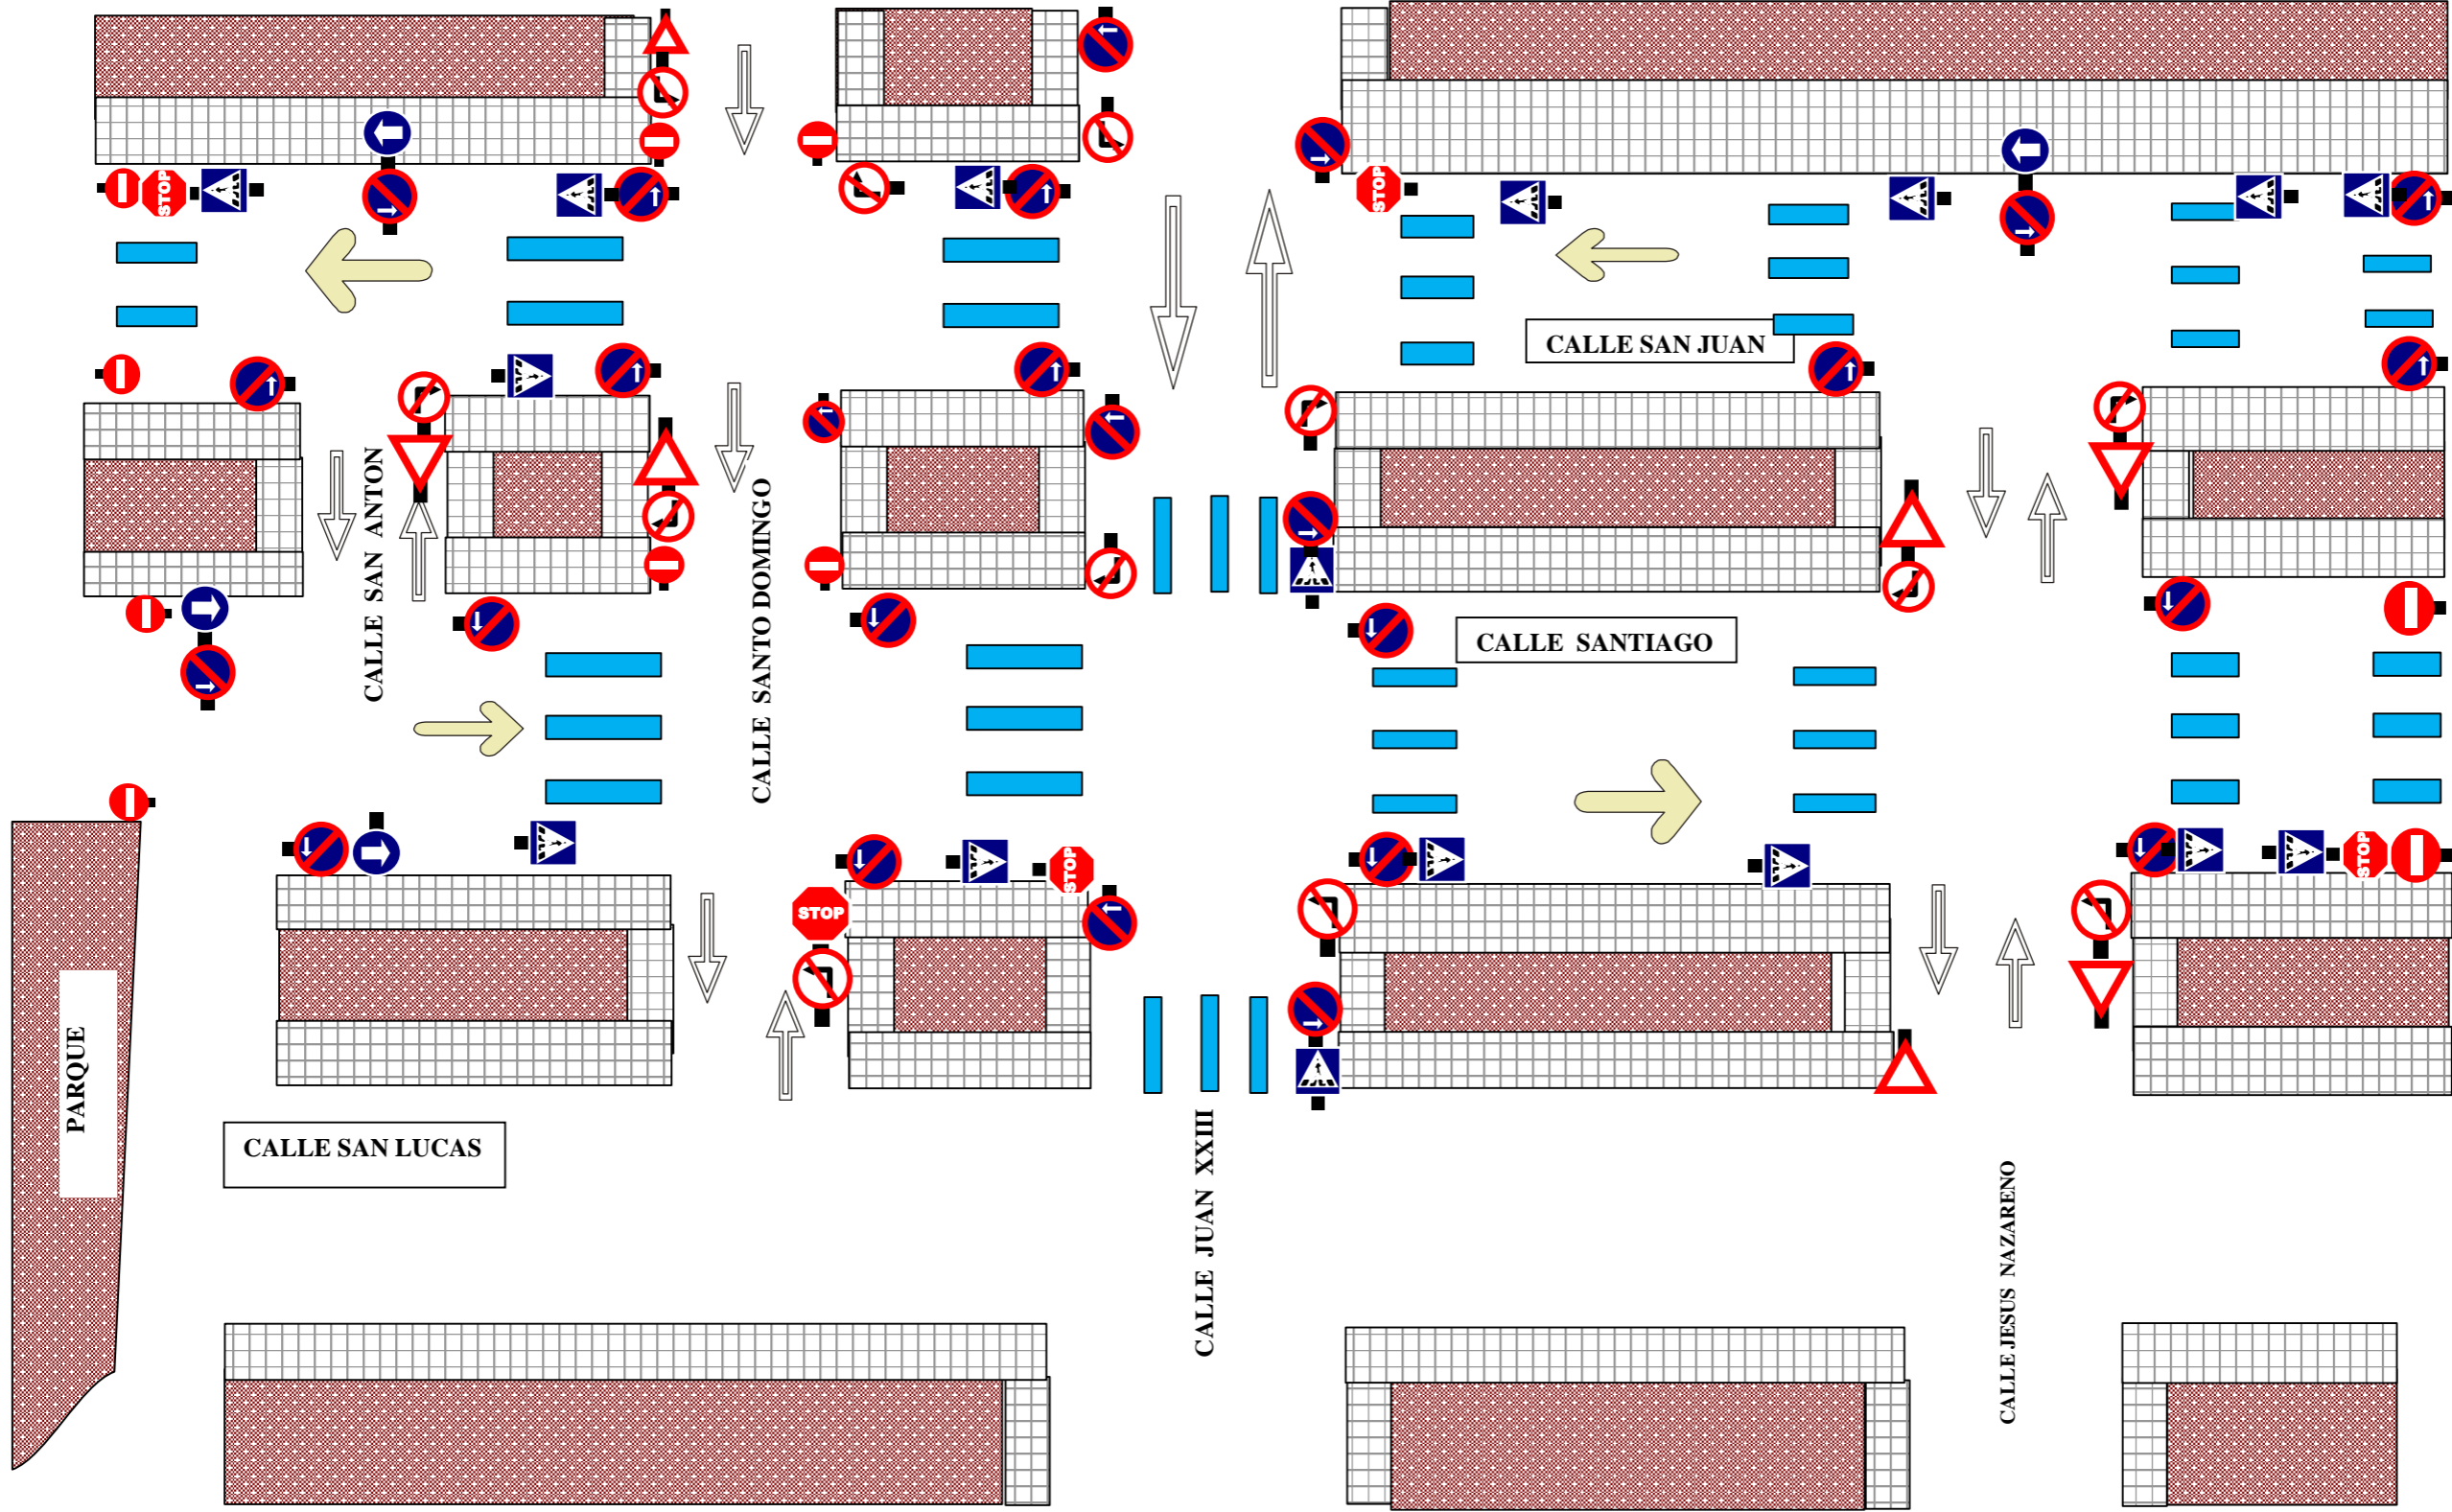

CALLE CAMILO JOSE CELA

CAMINO DE CONFEDERACION

**PROPUESTA DE REORDENACION Y SEÑALIZACION DEL TRAFICO EN CALLES SAN JUAN, SANTIAGO, JUAN XXIII Y ADYACENTES**